

04002230504990008

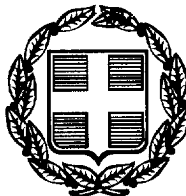

2029

ΕΦΗΜΕΡΙΣ ΤΗΣ ΚΥΒΕΡΝΗΣΕΩΣ

ΤΗΣ ΕΛΛΗΝΙΚΗΣ ΔΗΜΟΚΡΑΤΙΑΣ

ΤΕΥΧΟΣ ΤΕΤΑΡΤΟ **Αρ. Φύλλου 223**

5 Απριλίου 1999

ΠΕΡΙΕΧΟΜΕΝΑ

ΑΠΑΛΛΟΤΡΙΩΣΕΙΣ

ΑΠΟΦΑΣΕΙΣ

ΠΟΛΕΟΔΟΜΙΑ

ΑΠΟΦΑΣΕΙΣ

ΑΠΑΛΛΟΤΡΙΩΣΕΙΣ

ΑΠΟΦΑΣΕΙΣ

Αριθ. 1020653/1910/Β0010 (1)

Καθορισμός των ορίων του αιγιαλού και δημιουργίας ζώνης παραλίας στη θέση «ΒΑΘΥ ΛΙΜΙΩΝΙ» Κοινότητας Καλάμου, νήσου Καλάμου, Ν. Λευκάδος.

Ο ΥΠΟΥΡΓΟΣ ΟΙΚΟΝΟΜΙΚΩΝ

Έχοντας υπόψη:

1. Τις διατάξεις των άρθρων 1 μέχρι 7 του Α.Ν. 2344/1940 «περί αιγιαλού και παραλίας», όπως τροποποιήθηκαν και συμπληρώθηκαν με τις διατάξεις:

α. Του άρθρου 13 του Ν. 1078/1980 και β. Του άρθρου 23 του Ν. 1337/83.

2. Τις διατάξεις της παρ. 9 του άρθρου 1 του Κεφαλαίου Β της 0.208/181/26.4.1982 (ΦΕΚ 214/26.4.1982 τ.Β΄) κοινής απόφασης των Υπουργών Προεδρίας της Κυβερνήσεως και Οικονομικών «Αναμόρφωση Συλλογικών Οργάνων Γνωμοδοτικής και Αποφασιστικής αρμοδιότητας του Υπουργείου Οικονομικών».

3. Την από 21.9.98 έκθεση της Επιτροπής καθορισμού των ορίων του αιγιαλού και παραλίας και θέσεων αμμοληψίας, που καθόρισε τα όρια του αιγιαλού και της παραλίας στην περιοχή «ΒΑΘΥ ΛΙΜΙΩΝΙ» Κοινοτ. Καλάμου, Ν. Καλάμου, Ν. Λευκάδας και το από 16 Μαΐου 1998 με κλίμακα 1:500 τοπογραφικό διάγραμμα του ΓΕΩΡΓΙΟΥ Ν. ΠΟΥΡΝΑΡΑ Πολιτικού Μηχανικού, που θεωρήθηκε την 15.10.98 από τον Προϊστάμενο της ΤΥΔΚ Νομού Λευκάδας και συνοδεύει την έκθεση της προαναφερόμενης Επιτροπής.

4. Τη σύμφωνη γνώμη του Γ.Ε. Ναυτικού που διατυπώθηκε στο 544.5/1050/98/σχετ. 1732/15.12.98 έγγραφό του.

5. Τις διατάξεις του άρθρου 1 της παραγράφου 1 του Ν. 3200/1955 (ΦΕΚ 97/Α/1955) «περί διοικητικής αποκεντρώσεως» σε συνδυασμό με τις διατάξεις του από 28.6.1955 Β.Δ/τος «περί εξαιρέσεως από της κατά το άρθρο 1 παράγραφος 1 του Ν. 3200/1955 αρμοδιότητας των Νομαρχών, αντικειμένων τινών αρμοδιότητας του Υπουργού Οικονομικών», του Β.Δ. 704/1970 και του άρθρου 1 παράγραφος 5 του Π.Δ. 71/1984, σχετικά με τη μεταβίβαση αρμοδιοτήτων του Υπουργού Οικονομικών στους Νομάρχες και στις περιφερειακές Αρχές Διανομαρχιακού επιπέδου.

6. Τις διατάξεις του Π.Δ. 551/88 (259/88 ΦΕΚ τ.Α) «Οργανισμός Νομαρχιών Οργάνωση Οικονομικών Υπηρεσιών».

7. Την αριθ. 1087803/1481/0006Β/28.8.97 απόφαση του Υπουργού Οικονομικών «περί ανάθεσης αρμοδιοτήτων στους Προϊσταμένους των Περιφεριακών Υπηρεσιών του Υπουργείου Οικονομικών πλην ΓΛΚ και ΓΧΚ», αποφασίζουμε:

1) Επικυρώνουμε την από 21.9.98 έκθεση της Επιτροπής καθορισμού των ορίων του αιγιαλού και της παραλίας και θέσεων αμμοληψίας, καθώς και το από 16.5.98 τοπογραφικό διάγραμμα που την συνοδεύει, το οποίο συντάχθηκε από τον Γεώργιο Ν. ΠΟΥΡΝΑΡΑ Πολιτικό Μηχανικό, με κλίμακα 1:500 και θεωρήθηκε την 15.10.98 από τον Προϊστάμενο ης ΤΥΔΚ Ν. Λευκάδας, επί του οποίου η πιο πάνω Επιτροπή, με κόκκινη συνεχή πολυγωνική γραμμή υπό στοιχεία Α1, Α2, Α3, Α4...Α23 καθόρισε τα όρια του αιγιαλού, στη θέση «ΒΑΘΥ ΛΙΜΙΩΝΙ» Κοινότητας Καλάμου Νήσου Καλάμου Ν. Λευκάδας και με κίτρινη συνεχή πολυγωνική γραμμή, υπό στοιχεία Π1, Π2, Π3, Π4...Π23 τα όρια της παραλίας στην ίδια θέση.

Η παρούσα απόφαση μαζί με την έκεθση και το διάγραμμα που προαναφέραμε, να δημοσιευθούν στην Εφημερίδα της Κυβερνήσεως.

Αθήνα, 11 Μαρτίου 1999

Με εντολή Υπουργού
Ο Γενικός Διευθυντής
ΠΑΝ. ΠΙΛΑΤΗΣ

ΕΛΛΗΝΙΚΗ ΔΗΜΟΚΡΑΤΙΑ
ΥΠΟΥΡΓΕΙΟ ΟΙΚΟΝΟΜΙΚΩΝ
ΚΤΗΜΑΤΙΚΗ ΥΠΗΡΕΣΙΑ
ΛΕΥΚΑΔΟΣ

ΕΚΘΕΣΗ

Επιτροπής καθορισμού των ορίων αιγιαλού και παραλίας του άρθρου 74 του Π.Δ. 636/77 για τον καθορισμό (τον πρώτο) των ορίων αιγιαλού και παραλίας στην περιοχή «ΒΑΘΥ ΛΙΜΙΩΝΙ» της κοινότητας ΚΑΛΑΜΟΥ της νήσου ΚΑΛΑΜΟΥ Λευκάδος.

Ενδιαφερόμενος: ΔΗΜ. ΠΑΛΜΠΑΣ ΙΧΘΥΟΚΑΛΛΙΕΡΓΕΙΕΣ Α.Ε.Ε.

Στη Λευκάδα, σήμερα 21.9.1998, οι υπογεγραμμένοι:

1. ΠΑΛΜΟΥ Βασιλική, Προϊσταμένη Κτηματικής Υπηρεσίας του Δημοσίου, ως Πρόεδρος.
2. ΔΙΑΜΑΝΤΗΣ Παύλος, Προϊστάμενος της Τ.Υ.Δ.Κ. Ν. Λευκάδος, ως μέλος.
3. ΜΑΡΓΩΜΕΝΟΣ Εμμανουήλ, Λιμενάρχης Λευκάδος, ως μέλος.

Αποτελούντες την επιτροπή καθορισμού των ορίων αιγιαλού και παραλίας και παλαιού αιγιαλού δυνάμει του άρθρου 74 του Π.Δ. 636/77, μεταβήκαμε επί τόπου στην προαναφερομένη περιοχή την ..... 1998, αφού λάβαμε υπόψη:

1. Το από 16.5.1998 τοπογραφικό διάγραμμα με κλίμακα 1:500 του Πολιτικού Μηχανικού Γεωργίου Ν. ΠΟΥΡΝΑΡΑ (2 πινακίδες), ηλεγμένο για την ακρίβεια της αποτύπωσης από τον Παύλο ΔΙΑΜΑΝΤΗ την 15.10.1998, και θεωρημένο από την Τ.ΥΔ.Κ. Ν. Λευκάδος, όπως το άρθρο 2 του Ν. 719/77 ορίζει.
2. Τις διατάξεις του Α.Ν. 2344/40 περί αιγιαλού και παραλίας, όπως συμπληρώθηκε και τροποποιήθηκε μέχρι σήμερα.
3. Την από επιτόπου μετάβαση σχηματισθείσα αντίληψη περί του πλάτους της βρεχόμενης ζώνης της ξηράς και υπολοίπων συναφών στοιχείων, ήτοι:

α. ΕΔΑΦΟΣ: Αμμώδες και εν μέρει βραχώδες.
β. ΚΑΤΑΣΤΑΣΗ ΑΚΤΗΣ: Αμμώδης και εν μέρει βραχώδης.
γ. Δεν υπάρχουν παλίρροιες και θαλάσσια ρεύματα.
δ. ΟΙ ΣΥΝΗΘΕΙΣ ΕΠΙΚΡΑΤΟΥΝΤΕΣ ΑΝΕΜΟΙ ΣΤΗΝ ΑΝΩΤΕΡΗ ΠΕΡΙΟΧΗ ΕΙΝΑΙ: Βόρειοι - Βορειοδυτικοί.
ε. ΚΑΤΑΣΚΕΥΗ ΘΑΛΑΣΣΙΟΥ ΧΩΡΟΥ: Έδαφος ομαλό.
στ. ΠΥΘΟΜΕΝΑΣ: Ομαλός.
ζ. Περισσότερα στοιχεία για την επιτροπή δεν υπάρχουν, αποφασίζουμε:

Καθορίζουμε επί του ως άνω τοπογραφικού διαγράμματος.

Α) την οριογραμμή του αιγιαλού με κόκκινη συνεχή πολυγωνική γραμμή,
Β) την οριογραμμή παραλίας με κίτρινη συνεχή πολυγωνική γραμμή,
Γ) ΔΕΝ υπάρχει παλαιός αιγιαλός στην ανωτέρω περιοχή.

ΑΝΑΛΥΤΙΚΩΤΕΡΑ:

Ως οριογραμμή αιγιαλού ορίζεται η πολυγωνική των κορυφών Α1, Α2, Α3, Α4, Α5, Α6, Α7, Α8, Α9, Α10, Α11, Α12, Α13, Α14, Α15, Α16, Α17, Α18, Α19, Α20, Α21, Α22, Α23.

Οι κορυφές εξασφαλίζονται στο διάγραμμα με συντεταγμένες Χ και Ψ εξαρτημένες από το κρατικό τριγωνομετρικό δίκτυο, όπως παρακάτω:

Η κορυφή του αιγιαλού Α1 με συντεταγμένες Χ = -7.894,338 και Ψ = -15.856,371
Η κορυφή του αιγιαλού Α2 με συντεταγμένες Χ = -7.874,299 και Ψ = -15.856,509
Η κορυφή του αιγιαλού Α3 με συντεταγμένες Χ = -7.851,377 και Ψ = -15.862,685
Η κορυφή του αιγιαλού Α4 με συντεταγμένες Χ = -7.829,966 και Ψ = -15.866,116
Η κορυφή του αιγιαλού Α5 με συντεταγμένες Χ = -7.782,510 και Ψ = -15.858,000
Η κορυφή του αιγιαλού Α6 με συντεταγμένες Χ = -7.746,066 και Ψ = -15.856,650
Η κορυφή του αιγιαλού Α7 με συντεταγμένες Χ = -7.732,936 και Ψ = -15.889,659
Η κορυφή του αιγιαλού Α8 με συντεταγμένες Χ = -7.722,836 και Ψ = -15.916,001
Η κορυφή του αιγιαλού Α9 με συντεταγμένες Χ = -7.721,247 και Ψ = -15.938,341
Η κορυφή του αιγιαλού Α10 με συντεταγμένες Χ = -7.724,481 και Ψ = -15.978,502
Η κορυφή του αιγιαλού Α11 με συντεταγμένες Χ = 7.731,478 και Ψ = -16.002,687
Η κορυφή του αιγιαλού Α12 με συντεταγμένες Χ = -7.745,366 και Ψ = -16.005,079
Η κορυφή του αιγιαλού Α13 με συντεταγμένες Χ = -7.759,523 και Ψ = -16.012,259
Η κορυφή του αιγιαλού Α14 με συντεταγμένες Χ = -7.826,246 και Ψ = -16.089,561
Η κορυφή του αιγιαλού Α15 με συντεταγμένες Χ = -7.873,730 και Ψ = -16.094,257
Η κορυφή του αιγιαλού Α16 με συντεταγμένες Χ = -7.909,724 και Ψ = -16.088,331
Η κορυφή του αιγιαλού Α17 με συντεταγμένες Χ = -7.976,513 και Ψ = -16.103,481
Η κορυφή του αιγιαλού Α18 με συντεταγμένες Χ = -8.019,515 και Ψ = -16.121,883
Η κορυφή του αιγιαλού Α19 με συντεταγμένες Χ = -8.036,536 και Ψ = -16.124,546
Η κορυφή του αιγιαλού Α20 με συντεταγμένες Χ = -8.068,705 και Ψ = -16.100,182
Η κορυφή του αιγιαλού Α21 με συντεταγμένες Χ = -8.077,945 και Ψ = -16.092,609
Η κορυφή του αιγιαλού Α22 με συντεταγμένες Χ = -8.081,699 και Ψ = -16.089,480
Η κορυφή του αιγιαλού Α23 με συντεταγμένες Χ = -8.103,390 και Ψ = -16.077,279

Ως οριογραμμή της παραλίας ορίζεται η πολυγωνική των κορυφών Π1, Π2, Π3, Π4, Π5, Π6, Π7, Π8, Π9, Π10, Π11, Π12, Π13, Π14, Π15, Π16, Π17, Π18, Π19, Π20, Π21, Π22, Π23.


Η γραμμή παραλίας τοποθετήθηκε σε όλο το μήκος σε σταθερή απόσταση 10.00 μ. από την οριογραμμή του αιγιαλού, επειδή δεν εξυπηρετούνται οι σκοποί του άρθρου 7 της παρ. 1 του Α.Ν. 2344/40.


Λευκάδα, 21 Σεπτεμβρίου 1998


ΒΑΣΙΛΙΚΗ ΠΑΛΜΠΟΥ
Προϊσταμένη ΚΥΔ Λευκάδος

ΠΑΥΛΟΣ ΔΙΑΜΑΝΤΗΣ
Προϊστάμενος ΤΥΔΚ λευκάδος

ΕΜΜΑΝΟΥΗΛ ΜΑΡΓΩΜΕΝΟΣ
Λιμενάρχης Λευκάδος

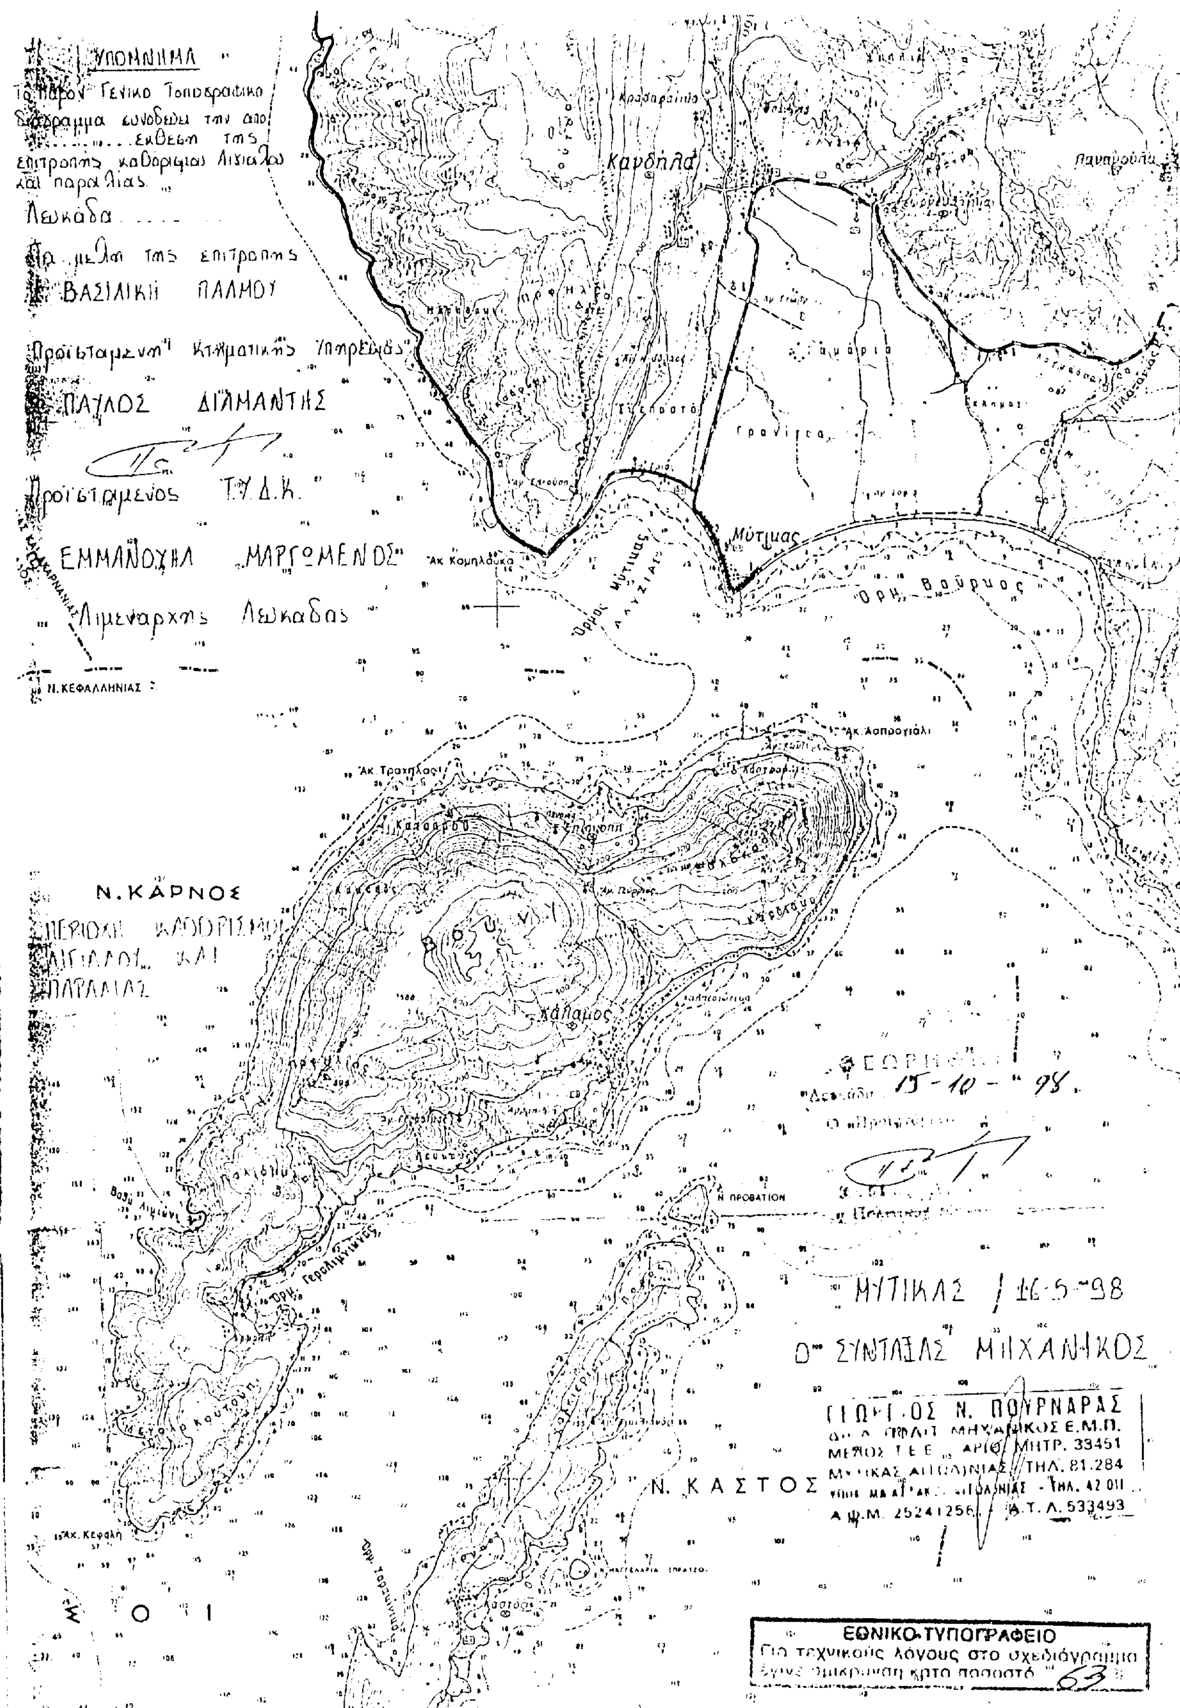
ΥΠΟΜΝΗΜΑ
Το παρόν Γενικό Τοπογραφικό Διάγραμμα συνοδεύει την από ... έκθεση της επιτροπής καθορισμού αιγιαλού και παραλίας.
Λευκάδα ....
Τα μέλη της επιτροπής
ΒΑΣΙΛΙΚΗ ΠΑΛΜΟΥ
Προϊσταμένη Κτηματικής Υπηρεσίας
ΠΑΥΛΟΣ ΔΙΑΜΑΝΤΗΣ
Προϊστάμενος Τ.Υ.Δ.Κ.
ΕΜΜΑΝΟΥΗΛ ΜΑΡΓΩΜΕΝΟΣ
Λιμενάρχης Λευκάδας
Ν. ΚΕΦΑΛΛΗΝΙΑΣ
Καρδηλά
Μύτικας
Ορμος Μύτικας
Ορη Βαύρυος
Ακ. Κομηλάδικο
Ακ. Ασπρογιάλι
Ακ. Τραχήλας
Ν. ΚΑΡΝΟΣ
ΠΕΡΙΟΧΗ ΚΑΘΟΡΙΣΜΟΥ ΑΙΓΙΑΛΟΥ ΚΑΙ ΠΑΡΑΛΙΑΣ
Κάλαμος
Ν. ΠΡΟΒΑΤΙΟΝ
Ακ. Κεφαλή
Ν. ΚΑΣΤΟΣ
Καστός
15-10-98
ΜΥΤΙΚΑΣ 16-5-98
Ο ΣΥΝΤΑΞΑΣ ΜΗΧΑΝΙΚΟΣ
ΓΕΩΡΓΙΟΣ Ν. ΠΟΥΡΝΑΡΑΣ
ΜΗΧΑΝΙΚΟΣ Ε.Μ.Π.
ΑΡΙΘ. ΜΗΤΡ. 33451
ΤΗΛ. 81.284
ΤΗΛ. 42 011
Α.Φ.Μ. 25241256
Α.Τ. Λ.533493
ΕΘΝΙΚΟ ΤΥΠΟΓΡΑΦΕΙΟ
Για τεχνικούς λόγους στο σχεδιάγραμμα έγινε σμίκρυνση κατά ποσοστό 63

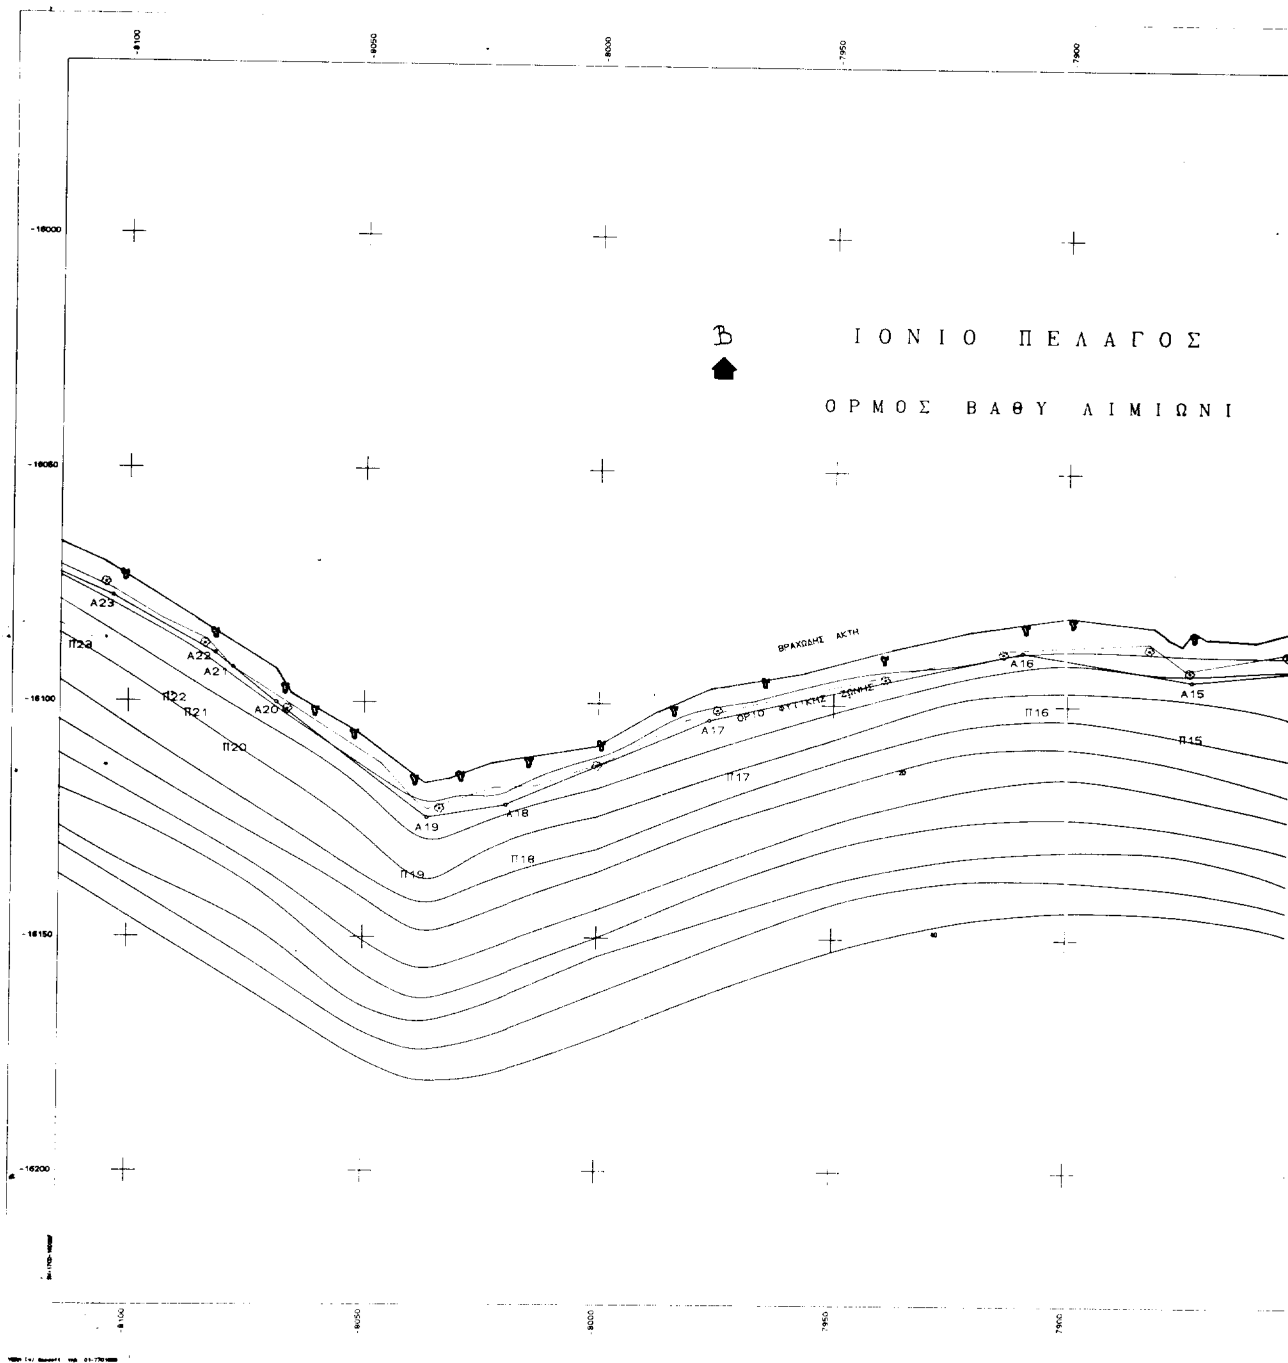
ΙΟΝΙΟ ΠΕΛΑΓΟΣ
ΟΡΜΟΣ ΒΑΘΥ ΛΙΜΙΩΝΙ
ΒΡΑΧΩΔΗΣ ΑΚΤΗ
Α23
Α22
Α21
Α20
Α19
Α18
Α17
Α16
Α15
Π23
Π22
Π21
Π20
Π19
Π18
Π17
Π16
Π15

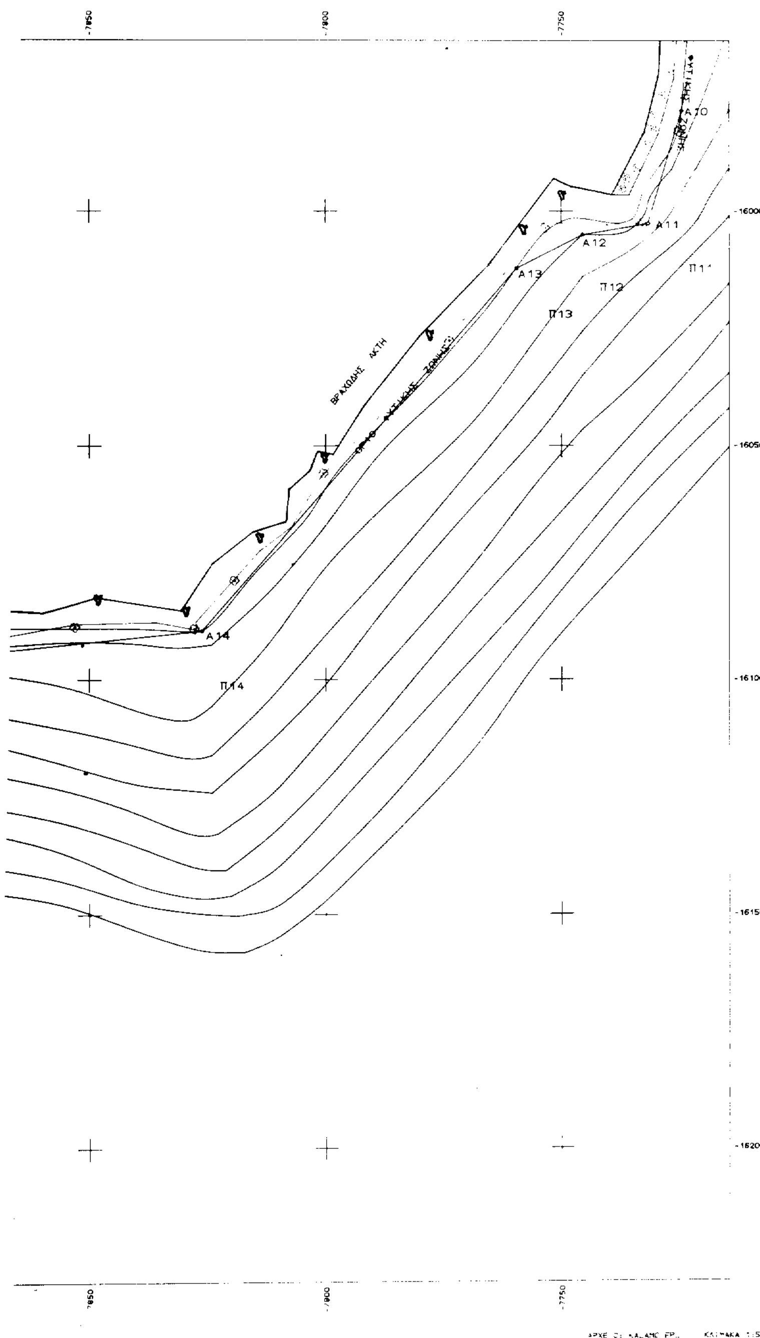

ΤΟΠΟΓΡΑΦΙΚΟ ΔΙΑΓΡΑΜΜΑ **(ΠΙΝΑΚΑΣ 2)**
Για τον καθορισμό αιγιαλού και παραλίας.

ΕΝΔΙΑΦΕΡΟΜΕΝΟΣ: Δημήτριος Παλμπάς Ιχθυοκαλλιέργειες Α.Ε.Ε.
ΘΕΣΗ: Βαθύ Λιμάνι
ΠΕΡΙΟΧΗ: Κάλαμος
ΝΟΜΑΡΧΙΑ: Λευκάδας
ΟΙΚΟΝΟΜΙΚΗ ΕΦΟΡΙΑ: Λευκάδας

ΙΔΙΟΚΤΗΣΙΑ: (Α-Β-Γ-Δ-Ε-Ζ-Η-Θ-Ι-Κ-Λ-Μ-Ν-Ξ-Ο-Π-Ρ-Α)
ΕΜΒΑΔΟΝ ΙΔΙΟΚΤΗΣΙΑΣ: Ε=4.484,43 Μ2
ΣΥΝΤΕΤΑΓΜΕΝΕΣ ΚΟΡΥΦΩΝ:

Α:	χ=-7.745,36	ψ=-15.858,43
Β:	χ=-7.738,49	ψ=-15.849,00
Γ:	χ=-7.724,68	ψ=-15.821,63
Δ:	χ=-7.707,99	ψ=-15.818,00
Ε:	χ=-7.701,21	ψ=-15.825,49
Ζ:	χ=-7.698,23	ψ=-15.834,14
Η:	χ=-7.691,58	ψ=-15.834,89
Θ:	χ=-7.686,06	ψ=-15.857,76
Ι:	χ=-7.666,45	ψ=-15.879,51
Κ:	χ=-7.667,17	ψ=-15.890,70
Λ:	χ=-7.672,78	ψ=-15.902,72
Μ:	χ=-7.721,55	ψ=-15.909,19
Ν:	χ=-7.724,97	ψ=-15.909,56
Ξ:	χ=-7.726,85	ψ=-15.904,17
Ο:	χ=-7.727,99	ψ=-15.900,00
Π:	χ=-7.731,05	ψ=-15.889,17
Ρ:	χ=-7.738,05	ψ=-15.872,12

ΧΡΗΣΙΜΟΠΟΙΗΘΗΚΑΝ ΤΑ ΤΡΙΓΩΝΟΜΕΤΡΙΚΑ:
1. Προφήτης Ηλίας 130.12 (Τ1)
χ=-6.409,53 ψ=-14.433,63 Η=593,96
2. Παλαιόμυλος 130.8 (Τ2)
χ=-6.888,43 ψ=-15.691,53 Η=293,94
ΕΛΛΕΙΨΟΕΙΔΕΣ BESSEL, ΠΡΟΒΟΛΗ HATT
ΚΕΝΤΡΟ ΦΥΛΛΟΥ ΧΑΡΤΟΥ φ=38 45 λ=-2 45
ΟΔΕΥΣΗ: Τ1-Τ2-Σ3-Σ1-Σ2
Ανοικτή εξαρτημένη από το ένα άκρο.

—— Θάλασσα
— · Όριο αιγιαλού ζώνης
—— Γραμμή αιγιαλού
· Γραμμή παραλίας

Ελέγχθηκε για την ακρίβεια της αποτύπωσης:
Λευκάδα 15-12-93
ο ελέγξας

Θεωρήθηκε
Λευκάδα 15-10-98
ο προϊστάμενος Τ.Υ.Δ.Κ.
ΠΑΥΛΟΣ ΔΙΑΜΑΝΤΗΣ
Πολ. Μηχανικός

ΜΥΤΙΚΑΣ 16 - 5 - 98

Ο ΣΥΝΤΑΞΑΣ

ΓΕΩΡΓΙΟΣ Ν. ΠΟΥΡΝΑΡΑΣ
ΔΙΠΛ. ΠΟΛΙΤ. ΜΗΧΑΝΙΚΟΣ Ε.Μ.Π.
ΜΕΛΟΣ Τ.Ε.Ε. - ΑΡ. ΜΗΤΡ. 23.481
ΜΥΤΙΚΑΣ ΑΚΑΡΝΑΝΙΑΣ - ΤΗΛ. 81.284
ΥΠΟΚ/ΜΑ ΑΣΤΑΚΟΣ ΑΚΑΡΝΑΝΙΑΣ - ΤΗΛ. 42.011
Α.Φ.Μ. 25741476 - Α.Τ. Α. 533493 - ΔΟΥ ΑΣΤΑΚΟΥ

ΣΥΝΤΕΤΑΓΜΕΝΕΣ ΚΟΡΥΦΩΝ ΓΡΑΜΜΗΣ ΑΙΓΙΑΛΟΥ

Α1:	χ=-7.894,338	ψ=-15.856,371
Α2:	χ=-7.874,299	ψ=-15.856,509
Α3:	χ=-7.851,377	ψ=-15.862,685
Α4:	χ=-7.829,966	ψ=-15.866,116
Α5:	χ=-7.782,510	ψ=-15.858,000
Α6:	χ=-7.746,066	ψ=-15.856,650
Α7:	χ=-7.732,936	ψ=-15.889,659
Α8:	χ=-7.722,836	ψ=-15.916,001
Α9:	χ=-7.721,247	ψ=-15.938,341
Α10:	χ=-7.724,481	ψ=-15.978,502
Α11:	χ=-7.731,478	ψ=-16.002,687
Α12:	χ=-7.745,366	ψ=-16.005,079
Α13:	χ=-7.759,523	ψ=-16.012,259
Α14:	χ=-7.826,246	ψ=-16.089,561
Α15:	χ=-7.873,730	ψ=-16.094,257
Α16:	χ=-7.909,724	ψ=-16.088,331
Α17:	χ=-7.976,513	ψ=-16.103,481
Α18:	χ=-8.019,515	ψ=-16.121,883
Α19:	χ=-8.036,536	ψ=-16.124,546
Α20:	χ=-8.068,705	ψ=-16.100,182
Α21:	χ=-8.077,945	ψ=-16.092,609
Α22:	χ=-6.081,699	ψ=-16.089,480
Α23:	χ=-8.103,390	ψ=-16.077,279

ΣΥΝΤΕΤΑΓΜΕΝΕΣ ΚΟΡΥΦΩΝ ΓΡΑΜΜΗΣ ΠΑΡΑΛΙΑΣ

Π1:	χ=-7.893,820	ψ=-15.846,046
Π2:	χ=-7.872,731	ψ=-15.846,818
Π3:	χ=-7.849,329	ψ=-15.853,247
Π4:	χ=-7.830,040	ψ=-15.856,076
Π5:	χ=-7.783,381	ψ=-15.848,187
Π6:	χ=-7.739,366	ψ=-15.846,649
Π7:	χ=-7.723,637	ψ=-15.885,893
Π8:	χ=-7.713,088	ψ=-15.914,111
Π9:	χ=-7.711,243	ψ=-15.938,503
Π10:	χ=-7.714,599	ψ=-15.980,277
Π11:	χ=-7.723,389	ψ=-16.011,609
Γ12:	χ=-7.742,103	ψ=-16.014,870
Γ13:	χ=-7.753,161	ψ=-16.020,257
Γ14:	χ=-7.821,265	ψ=-16.099,160
Γ15:	χ=-7.873,522	ψ=-16.104,509
Γ16:	χ=-7.909,336	ψ=-16.098,518
Γ17:	χ=-7.973,345	ψ=-16.112,972
Γ18:	χ=-8.016,944	ψ=-16.131,281
Γ19:	χ=-8.039,205	ψ=-16.134,969
Γ20:	χ=-8.074,854	ψ=-16.108,030
Γ21:	χ=-8.083,849	ψ=-16.100,514
Γ22:	χ=-8.087,668	ψ=-16.097,926
Γ23:	χ=-8.107,753	ψ=-16.086,343

ΕΘΝΙΚΟ ΤΥΠΟΓΡΑΦΕΙΟ
Για τεχνικούς λόγους στο σχεδιάγραμμα έγινε σμίκρυνση κατά ποσοστό 27

ΥΠΟΜΝΗΜΑ ΕΠΙΤΡΟΠΗΣ


Το παρόν τοπογραφικό διάγραμμα συνοδεύει την από 1-9-99 [illegible] της επιτροπής καθορισμού των ορίων αιγιαλού και παραλίας. Οι κορυφές των οριογραμμών έχουν εξαρτηθεί από το [illegible] σύστημα.

Λευκάδα [illegible]
Τα μέλη της επιτροπής:


1. ΒΑΣΙΛΙΚΗ ΠΑΛΛΗΟΥ
Προϊσταμένη Κτηματικής [illegible]

2. ΠΑΥΛΟΣ ΔΙΑΜΑΝΤΗΣ
Προϊστάμενος Τ.Υ.Δ.Κ.

3. ΕΜΜΑΝΟΥΗΛ ΜΑΡΓΩΜΕΝΟΣ
Λιμενάρχης Λευκάδος.

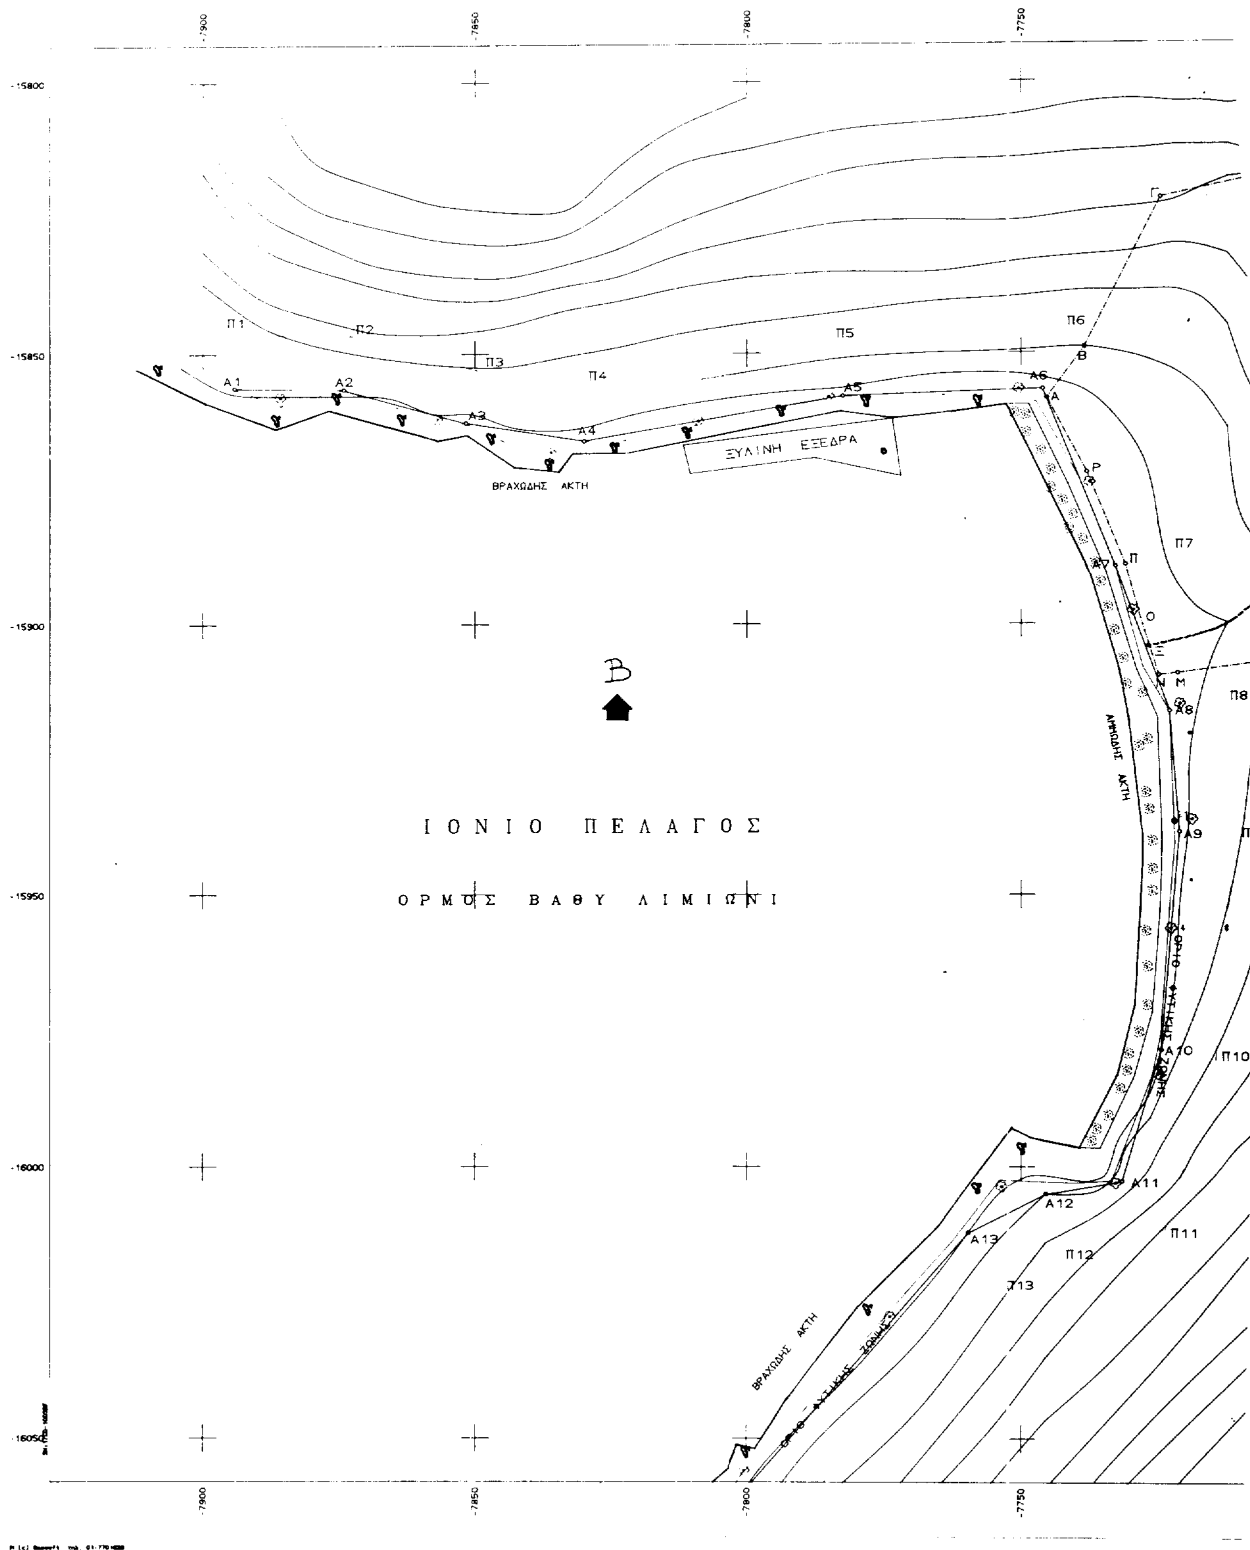

-7900
-7850
-7800
-7750
-15800
-15850
-15900
-15950
-16000
-16050
Π1
Π2
Π3
Π4
Π5
Π6
Π7
Π8
Π9
Π10
Π11
Π12
Π13
Α1
Α2
Α3
Α4
Α5
Α6
Α7
Α8
Α9
Α10
Α11
Α12
Α13
ΞΥΛΙΝΗ ΕΞΕΔΡΑ
ΒΡΑΧΩΔΗΣ ΑΚΤΗ
ΑΜΜΩΔΗΣ ΑΚΤΗ
Β
ΙΟΝΙΟ ΠΕΛΑΓΟΣ
ΟΡΜΟΣ ΒΑΘΥ ΛΙΜΙΩΝΙ

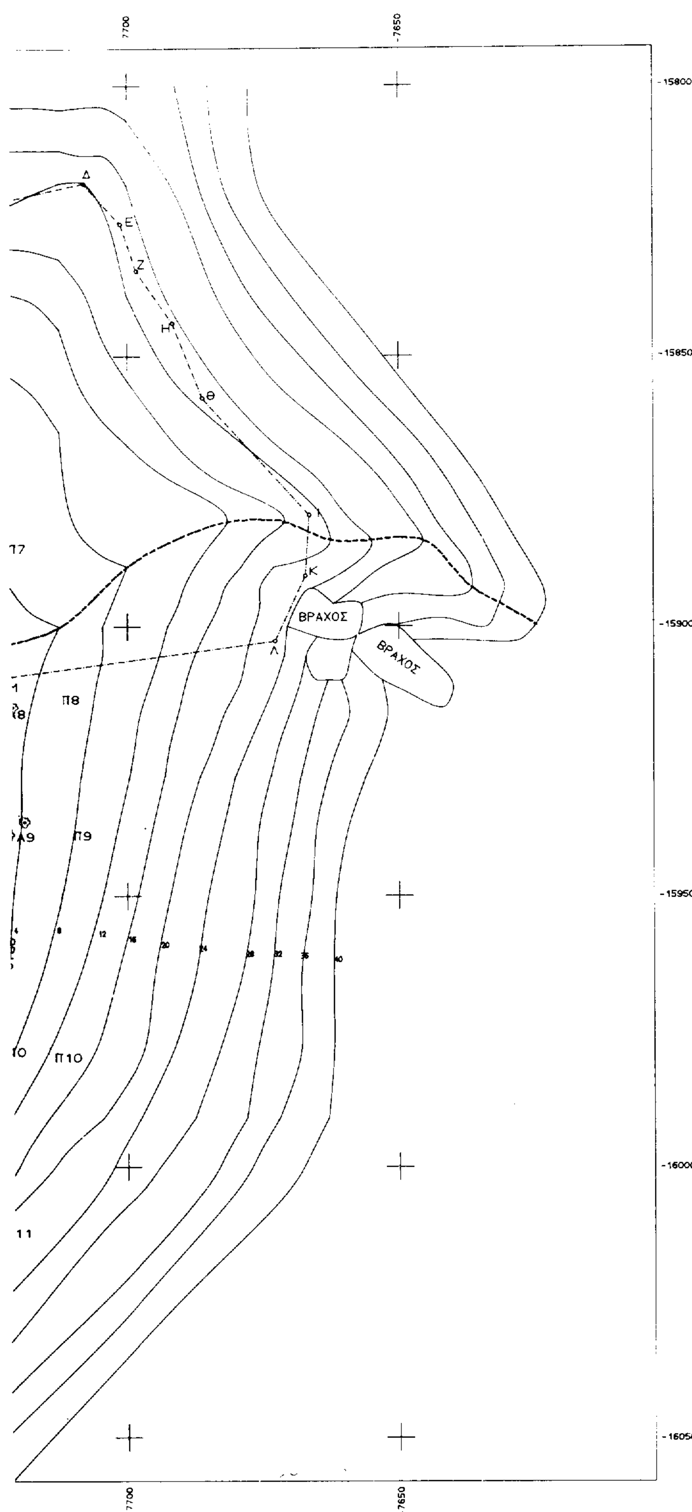

ΤΟΠΟΓΡΑΦΙΚΟ ΔΙΑΓΡΑΜΜΑ (ΠΙΝΑΚΙΔΑ 1)
Για τον καθορισμό αιγιαλού και παραλίας.

ΕΝΔΙΑΦΕΡΟΜΕΝΟΣ: Δημήτριος Παλμπάς Ιχθυοκαλλιέργειες Α.Ε.Ε.
ΘΕΣΗ: Βαθύ Λιμιώνι
ΠΕΡΙΟΧΗ: Κάλαμος
ΝΟΜΑΡΧΙΑ: Λευκάδας
ΟΙΚΟΝΟΜΙΚΗ ΕΦΟΡΙΑ: Λευκάδας

ΙΔΙΟΚΤΗΣΙΑ: (Α-Β-Γ-Δ-Ε-Ζ-Η-Θ-Ι-Κ-Λ-Μ-Ν-Ξ-Ο-Π-Ρ-Α)
ΕΜΒΑΔΟΝ ΙΔΙΟΚΤΗΣΙΑΣ: Ε=4.484,43 Μ2
ΣΥΝΤΕΤΑΓΜΕΝΕΣ ΚΟΡΥΦΩΝ:

Α:	χ=-7.745,36	ψ=-15.858,43
Β:	χ=-7.738,49	ψ=-15.849,00
Γ:	χ=-7.724,68	ψ=-15.821,63
Δ:	χ=-7.707,99	ψ=-15.818,00
Ε:	χ=-7.701,21	ψ=-15.825,49
Ζ:	χ=-7.698,23	ψ=-15.834,14
Η:	χ=-7.691,58	ψ=-15.834,89
Θ:	χ=-7.686,06	ψ=-15.857,76
Ι:	χ=-7.666,45	ψ=-15.879,51
Κ:	χ=-7.667,17	ψ=-15.890,70
Λ:	χ=-7.672,78	ψ=-15.902,72
Μ:	χ=-7.721,55	ψ=-15.909,19
Ν:	χ=-7.724,97	ψ=-15.909,56
Ξ:	χ=-7.726,85	ψ=-15.904,17
Ο:	χ=-7.727,99	ψ=-15.900,00
Π:	χ=-7.731,05	ψ=-15.889,17
Ρ:	χ=-7.738,05	ψ=-15.872,12

ΧΡΗΣΙΜΟΠΟΙΗΘΗΚΑΝ ΤΑ ΤΡΙΓΩΝΟΜΕΤΡΙΚΑ:
1. Προφήτης Ηλίας 130.12 (Τ1)
χ=-6.409,53 ψ=-14.433,63 Η=593,96
2. Παλαιόμυλος 130.8 (Τ2)
χ=-6.888,43 ψ=-15.691,53 Η=293,94
ΕΛΛΕΙΨΟΕΙΔΕΣ BESSEL, ΠΡΟΒΟΛΗ ΗΑΤΤ
ΚΕΝΤΡΟ ΦΥΛΛΟΥ ΧΑΡΤΟΥ φ=38 45 λ=-2 45
ΟΔΕΥΣΗ: Τ1-Τ2-Σ3-Σ1-Σ2
Ανοικτή εξαρτημένη από το ένα άκρο.

—— Θάλασσα
---- Όριο φυτικής ζώνης
—— Γραμμή αιγιαλού
—— Γραμμή παραλίας

Ελέγχθηκε για την ακρίβεια της αποτύπωσης:
Λευκάδα 15-10-98
ο Ελέγξας
(υπογραφή)

Θεωρήθηκε
Λευκάδα 15-10-98
Ο προϊστάμενος Τ.Υ.Α.Κ.
(υπογραφή)
ΠΑΥΛΟΣ ΔΙΑΜΑΝΤΗΣ
Πολ. ΜΗΧΑΝΙΚΟΣ

ΜΥΤΙΚΑΣ 16 - 5 - 98

Ο ΣΥΝΤΑΞΑΣ

ΓΕΩΡΓΙΟΣ Ν. ΠΟΥΡΝΑΡΑΣ
ΔΙΠΛ. ΠΟΛΙΤ. ΜΗΧΑΝΙΚΟΣ Ε.Μ.Π.
ΜΕΛΟΣ Τ.Ε.Ε. - ΑΡ. ΜΗΤΡ. 33.481
ΜΥΤΙΚΑΣ ΑΚΑΡΝΑΝΙΑΣ - ΤΗΛ. 81.284

ΣΥΝΤΕΤΑΓΜΕΝΕΣ ΚΟΡΥΦΩΝ ΓΡΑΜΜΗΣ ΑΙΓΙΑΛΟΥ

Α1:	χ=-7.894,338	ψ=-15.856,371
Α2:	χ=-7.874,299	ψ=-15.856,509
Α3:	χ=-7.851,377	ψ=-15.862,685
Α4:	χ=-7.829,966	ψ=-15.866,116
Α5:	χ=-7.782,510	ψ=-15.858,000
Α6:	χ=-7.746,066	ψ=-15.856,650
Α7:	χ=-7.732,936	ψ=-15.889,659
Α8:	χ=-7.722,836	ψ=-15.916,001
Α9:	χ=-7.721,247	ψ=-15.938,341
Α10:	χ=-7.724,481	ψ=-15.978,502
Α11:	χ=-7.731,478	ψ=-16.002,687
Α12:	χ=-7.745,366	ψ=-16.005,079
Α13:	χ=-7.759,523	ψ=-16.012,259
Α14:	χ=-7.826,246	ψ=-16.089,561
Α15:	χ=-7.873,730	ψ=-16.094,257
Α16:	χ=-7.909,724	ψ=-16.088,331
Α17:	χ=-7.976,513	ψ=-16.103,481
Α18:	χ=-8.019,515	ψ=-16.121,883
Α19:	χ=-8.036,536	ψ=-16.124,546
Α20:	χ=-8.068,705	ψ=-16.100,182
Α21:	χ=-8.077,945	ψ=-16.092,609
Α22:	χ=-8.081,699	ψ=-16.089,480
Α23:	χ=-8.103,390	ψ=-16.077,279

ΥΠΟΜΝΗΜΑ ΕΠΙΤΡΟΠΗΣ

Το παρόν τοπογραφικό διάγραμμα συνοδεύει την από 21-9-98 έκθεση της επιτροπής καθορισμού των ορίων αιγιαλού και παραλίας.
Οι κορυφές των οριογραμμών έχουν εξαρτηθεί από το τριγωνομετρικό δίκτυο.

Λευκάδα 15-10-98
Τα μέλη της επιτροπής:

ΣΥΝΤΕΤΑΓΜΕΝΕΣ ΚΟΡΥΦΩΝ ΓΡΑΜΜΗΣ ΠΑΡΑΛΙΑΣ

Π1:	χ=-7.893,820	ψ=-15.846,046
Π2:	χ=-7.872,731	ψ=-15.846,818
Π3:	χ=-7.849,329	ψ=-15.853,247
Π4:	χ=-7.830,040	ψ=-15.856,076
Π5:	χ=-7.783,381	ψ=-15.848,187
Π6:	χ=-7.739,366	ψ=-15.846,649
Π7:	χ=-7.723,637	ψ=-15.885,893
Π8:	χ=-7.713,088	ψ=-15.914,111
Π9:	χ=-7.711,243	ψ=-15.938,503
Π10:	χ=-7.714,599	ψ=-15.980,277
Π11:	χ=-7.723,389	ψ=-16.011,609
Π12:	χ=-7.742,103	ψ=-16.014,870
Π13:	χ=-7.753,161	ψ=-16.020,257
Π14:	χ=-7.821,265	ψ=-16.099,160
Π15:	χ=-7.873,522	ψ=-16.104,509
Π16:	χ=-7.909,336	ψ=-16.098,518
Π17:	χ=-7.973,345	ψ=-16.112,972
Π18:	χ=-8.016,944	ψ=-16.131,281
Π19:	χ=-8.039,205	ψ=-16.134,969
Π20:	χ=-8.074,854	ψ=-16.108,030
Π21:	χ=-8.083,849	ψ=-16.100,514
Π22:	χ=-8.087,668	ψ=-16.097,926
Π23:	χ=-8.107,753	ψ=-16.086,343

1. ΒΑΣΙΛΙΚΗ ΠΑΛΛΗΟΥ
(υπογραφή)
Προϊσταμένη Κτηματικής Υπηρεσίας

2. ΠΑΥΛΟΣ ΔΙΑΜΑΝΤΗΣ
(υπογραφή)
Προϊστάμενος Τ.Υ.Δ.Κ.

3. ΕΜΜΑΝΟΥΗΛ ΜΑΡΓΩΜΕΝΟΣ
(υπογραφή)
Λιμενάρχης Λευκάδος

ΕΘΝΙΚΟ ΤΥΠΟΓΡΑΦΕΙΟ
Για τεχνικούς λόγους στο σχεδιάγραμμα έγινε σμίκρυνση κατά ποσοστό 36 %

ΠΟΛΕΟΔΟΜΙΑ

ΑΠΟΦΑΣΕΙΣ

Αριθ. οίκ. 1403 (2)

Τροποποίηση της 357/27.1.1998 απόφασης Νομάρχη Ιωαννίνων.

Ο ΝΟΜΑΡΧΗΣ ΙΩΑΝΝΙΝΩΝ

Έχοντας υπόψη:

1. Τις διατάξεις:

α. Του Ν.Δ. 17.7.23 «περί σχεδίων πόλεων κωμών κ.λπ.».

β. Του Π.Δ. της 2.4.85 (ΦΕΚ 225/Δ/85) περί αρμοδιοτήτων Νομαρχών.

γ. Του Π.Δ. 23.10.1928 (ΦΕΚ 231/Α/28) περί εκτός σχεδίου όρων δόμησης όπως τροποποιήθηκε με το από 13.8.29 Δ/γμα.

δ. Του Ν. 3155/4.3.1955 περί κατασκευής και συντηρήσεως οδών από τους Δήμους ή Κοινότητες.

2. Τις εγκυκλίους 5698/26.3.1960 και 38924/11.9.1958 με τις οποίες καθορίζονται τα δικαιολογητικά για το χαρακτηρισμό των οδών ως Κοινοτικών ή Δημοτικών.

3. Τις υπ' αριθ. 98/97 και 181/97 αποφάσεις των πρώην Κοινοτικών Συμβουλίων Νεοχωροπούλου και Ανατολής, αντίστοιχα.

4. Το Ν. 2218/3.6.94 (ΦΕΚ 90/Α) «περί ίδρυσης Ν.Α. κ.λπ. και τον Οργανισμό Ν.Α», που δημοσιεύθηκε και ισχύει από την 11.5.95 (ΦΕΚ 397/Β).

5. Την υπ' αριθ. 26/30.9.1997 πράξη του Σ.ΧΟΠ. Ν. Ιωαννίνων.

6. Την υπ' αριθ. 357/27.1.98 απόφαση Νομάρχη με την οποία, τμήμα της οδού Βλαχόστρατας που συνδέει την Επαρχιακή οδό Ιωαννίνων Νεοχωρόπουλου με την Εθνική οδό Ιωαννίνων Αθηνών, χαρακτηρίστηκε ως Κοινοτική.

Επειδή το Σ.ΧΟΠ με την υπ' αριθ. 26/30.9.97 πράξη του γνωμοδότησε θετικά για το χαρακτηρισμό του δρόμου ως Κοινοτικού με την προϋπόθεση η γραμμή δόμησης των αγροτεμαχίων να τεθεί σε απόσταση 20,0 μέτρων εκατέρωθεν από τον άξονα της οδού, πλην όμως στην υπ' αριθ. 357/27.1.98 απόφαση δεν συμπεριελήφθηκε η προϋπόθεση αυτή, αποφασίζουμε:

Τροποποιείται η υπ' αριθ. 357/27.1.98 απόφαση Νομάρχη ως κατωτέρω.

Χαρακτηρίζεται ως Κοινοτικός δρόμος το τμήμα της Βλαχόστρατας που ενώνει την κοινοτική οδό Ιωαννίνων-Νεοχωρόπουλου με την Εθνική οδό Ιωαννίνων-Αθηνών, όπως φαίνεται στο σχεδιάγραμμα που συνοδεύει την παρούσα απόφαση.

Ορίζεται οικοδομική γραμμή 20,0 μέτρων από τον άξονα του παραπάνω δρόμου.

Από τις διατάξεις της παρούσας απόφασης δεν προκαλείται δαπάνη σε βάρος των οικείων Ο.Τ.Α.

Η παρούσα απόφαση να δημοσιευθεί στην Εφημερίδα της Κυβερνήσεως.

Ιωάννινα, 4 Μαρτίου 1999

Ο Νομάρχης

ΝΙΚΟΛΑΟΣ ΖΑΡΜΠΑΛΑΣ

ΑΠΟ ΤΟ ΕΘΝΙΚΟ ΤΥΠΟΓΡΑΦΕΙΟ